

ООО
"Курскоблкоммунпроект"

СРО-П-089-15122009
Свидетельство №П-089-02122009-038/6 от 19 июня 2019

Заказчик: Администрация Солнечного сельсовета Золотухинского района Курской области

Благоустройство дворовой территории многоквартирного дома,
расположенной по адресу: Курская область, Золотухинский район.
поселок Солнечный, ул. Новая, д.1

ПРОЕКТНАЯ ДОКУМЕНТАЦИЯ

Раздел 2. Схема планировочной организации земельного участка

Арх.:3731-2020

Курск-2020

ООО
"КУРСКОБЛКОММУНПРОЕКТ"

СРО-П-089-15122009
Свидетельство №П-089-02122009-038/6 от 19 июня 2019

Заказчик: Администрация Солнечного сельсовета Золотухинского района Курской области

Благоустройство дворовой территории многоквартирного дома,
расположенной по адресу: Курская область, Золотухинский район.
посеолок Солнечный, ул. Новая, д.1

ПРОЕКТНАЯ ДОКУМЕНТАЦИЯ

Раздел 2. Схема планировочной организации земельного участка

Арх.:3731-2020

Генеральный директор

ГИП



Г.А. Туренкова

З.А. Богачева

Курск-2020

Содержание

Обозначение	Наименование	Примечание
	<u>Текстовая часть</u>	
3731-СП	Состав проекта.	
3731-ПЗ	Пояснительная записка.	
3731-ПЗУ	Ведомость объемов работ	
	<u>Графическая часть</u>	
3731-ПЗУ	Ситуационный план	ПЗУ-1
	План благоустройства М 1:500	ПЗУ-2

3731- ПЗУ

Изм.	Кол.уч.	Лист	№ док.	Подп.	Дата
Разраб.		Гусев		<i>Гусев</i>	
Проверил		Карюкина		<i>Карюкина</i>	
ГИП		Богачева		<i>Богачева</i>	

Содержание

Стадия	Лист	Листов
П	1	

ООО
"Курскоблкоммунпроект"

Состав проектной документации

Номер тома	Обозначение	Наименование	Примечание
1	3731- ПЗУ	Схема планировочной организации земельного участка	Раздел 2
2	3731- СД	Сметная документация	Раздел 11

Изм.	Кол.	Лист.	№ док.	Подп.	Дата	3731- СП		
						Стадия	Лист	Листов
Разраб.		Гусев		<i>Гусев</i>		П		1
Проверил		Карякина		<i>Карякина</i>				
ГИП		Богачева		<i>Богачева</i>				
Состав проекта						ООО "Курскоблкоммунпроект"		

Пояснительная записка

Проект на благоустройство придомовой территории дома №1 по ул. Новая в п. Солнечный Золотухинского района Курской области выполнен в соответствии с муниципальной программой на 2018-2022 гг. «Формирование современной городской среды» согласно перечню работ по благоустройству п. Солнечный.

Данная придомовая территория расположена по ул. Новая жилой дом №1 в п. Солнечный.

В настоящее время существующие покрытие на проездах и подходах находится в неудовлетворительном состоянии. Бортовой камень в некоторых местах разрушен.

В рамках благоустройства проектом предусмотрено устройство перекрытия асфальтобетонном существующего асфальтобетонного покрытия на проезде. Существующее покрытие на разворотной площадке также перекрывается асфальтобетонном. На уширении разворотной площадки устраивается новое асфальтобетонное покрытие.


На проездах устанавливается бортовой камень БР 100.30.15. На подходах устанавливается бортовой камень БР 100.20.80.

В местах, где примыкает существующий подход к проезду бортовой камень не устанавливается.

На подходах к подъездам с двух сторон устанавливается скамьи и урны.

						3731-ПЗУ			
Изм	Кол.уч	Лист	№док.	Подп.	Дата				
	Разработал	Гусев		<i>Гусев</i>		Пояснительная записка	Стадия	Лист	Листов
							П	1	1
	Н. контр.	Ильин		<i>Ильин</i>			ООО «Курскоблкоммунпроект»		

Ситуационная схем

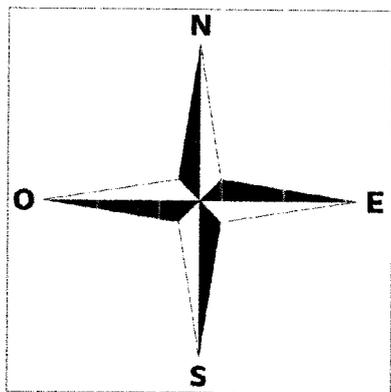


ул. Мира

8
Воскресенская
церковь

1
Территория прое

0 1 2 


ема

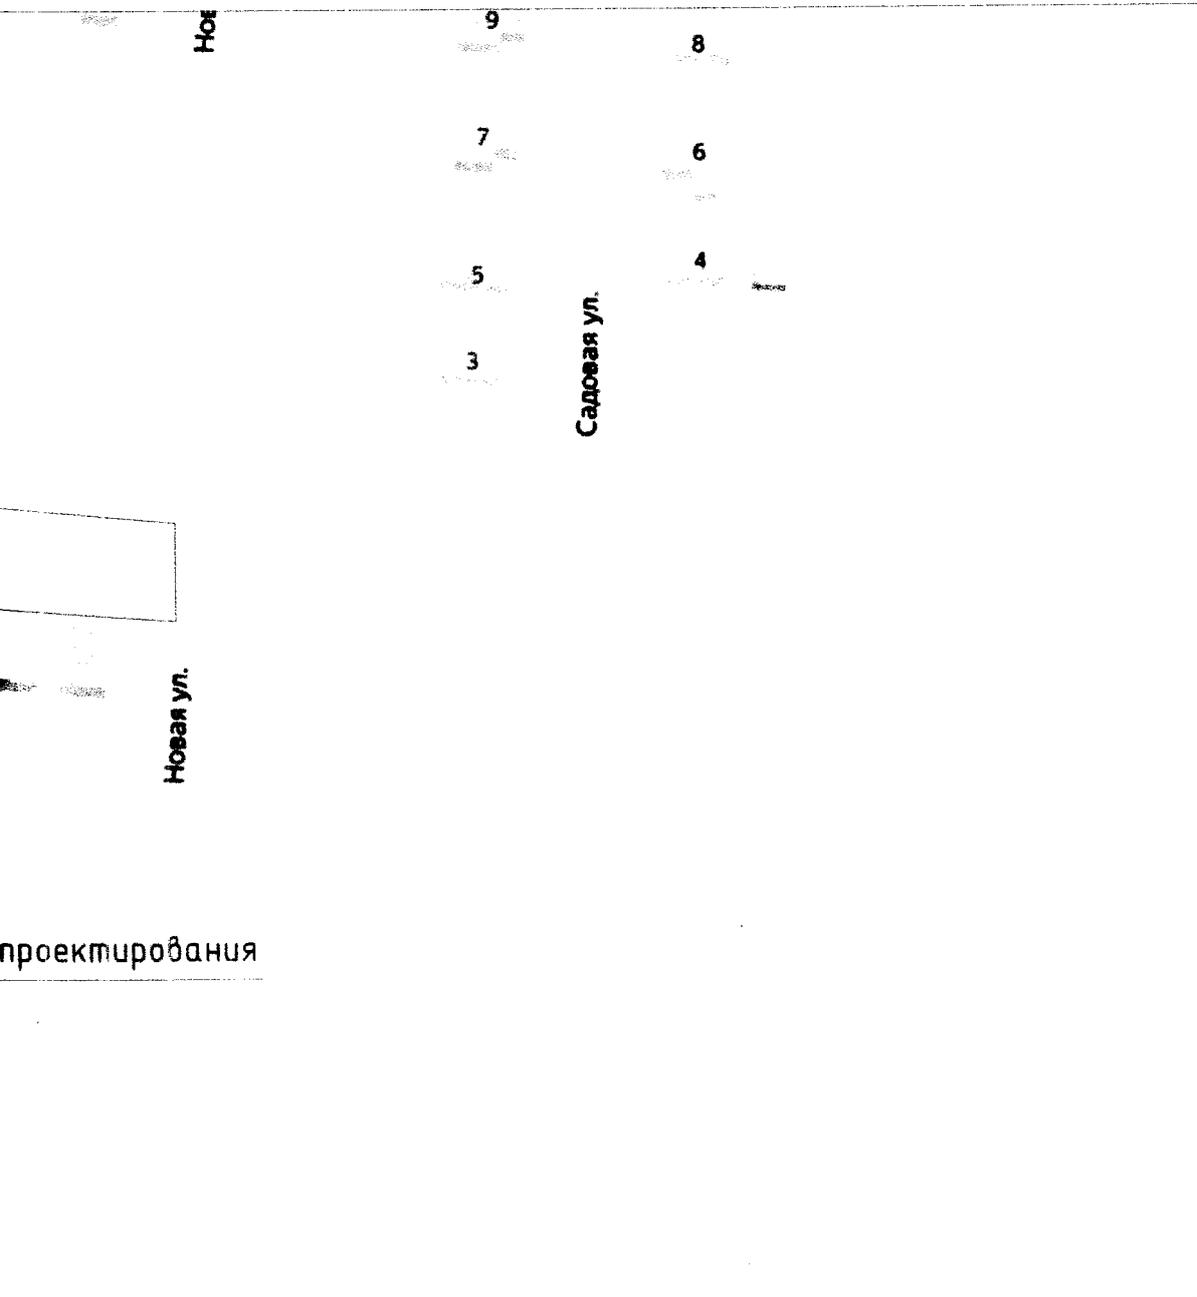

проектирования

						3731	ПЗУ-1		
						Благоустройство дворовой территории многоквартирного жилого дома, расположенного по адресу: Курская область, Золотухинский район, поселок Солнечный, ул. Новая, д.1			
Изм.	Кол	Лист	№ док.	Подп.	Дата		Стадия	Лист	Листов
Разраб.		Гусев		<i>[Signature]</i>			п	1	2
Проверил		Карякина		<i>[Signature]</i>					
ГИП		Богачева		<i>[Signature]</i>					
						Ситуационная схема	000 "Курскоблкоммунпроект"		

План благоустр

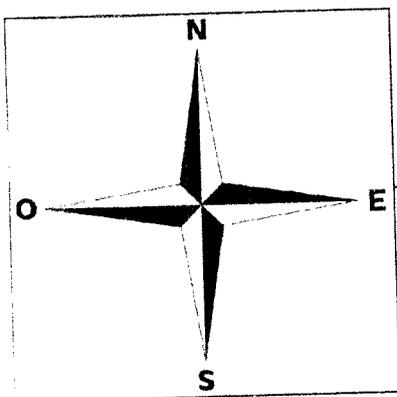


демонтаж и монтаж
БР 100.30.15

3м

демонтаж БР 100.30.15
L=10.0м

демонтаж и монтаж
БР 100.30.15

2м

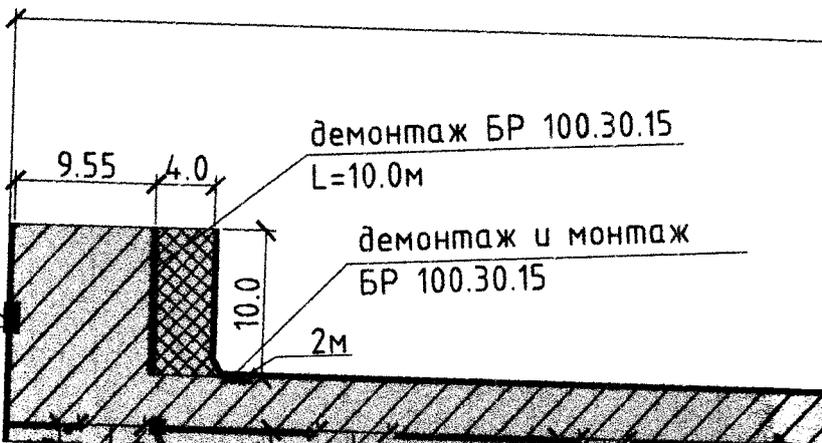

БР 100.20.8
 $\frac{4.65+4.65}{2}=9.3$

4.45

БР 100.20.8
 $\frac{4.45+4.35}{2}=8.8$


БР 100.20.8
 $\frac{5.0+5.0}{2}=10.0$

БР 100.20.8
 $\frac{4.95+4.95}{2}=9.9$

демонтаж и монтаж
БР 100.30.15

Мас. №	Тит. №	Лист №

астроустройства

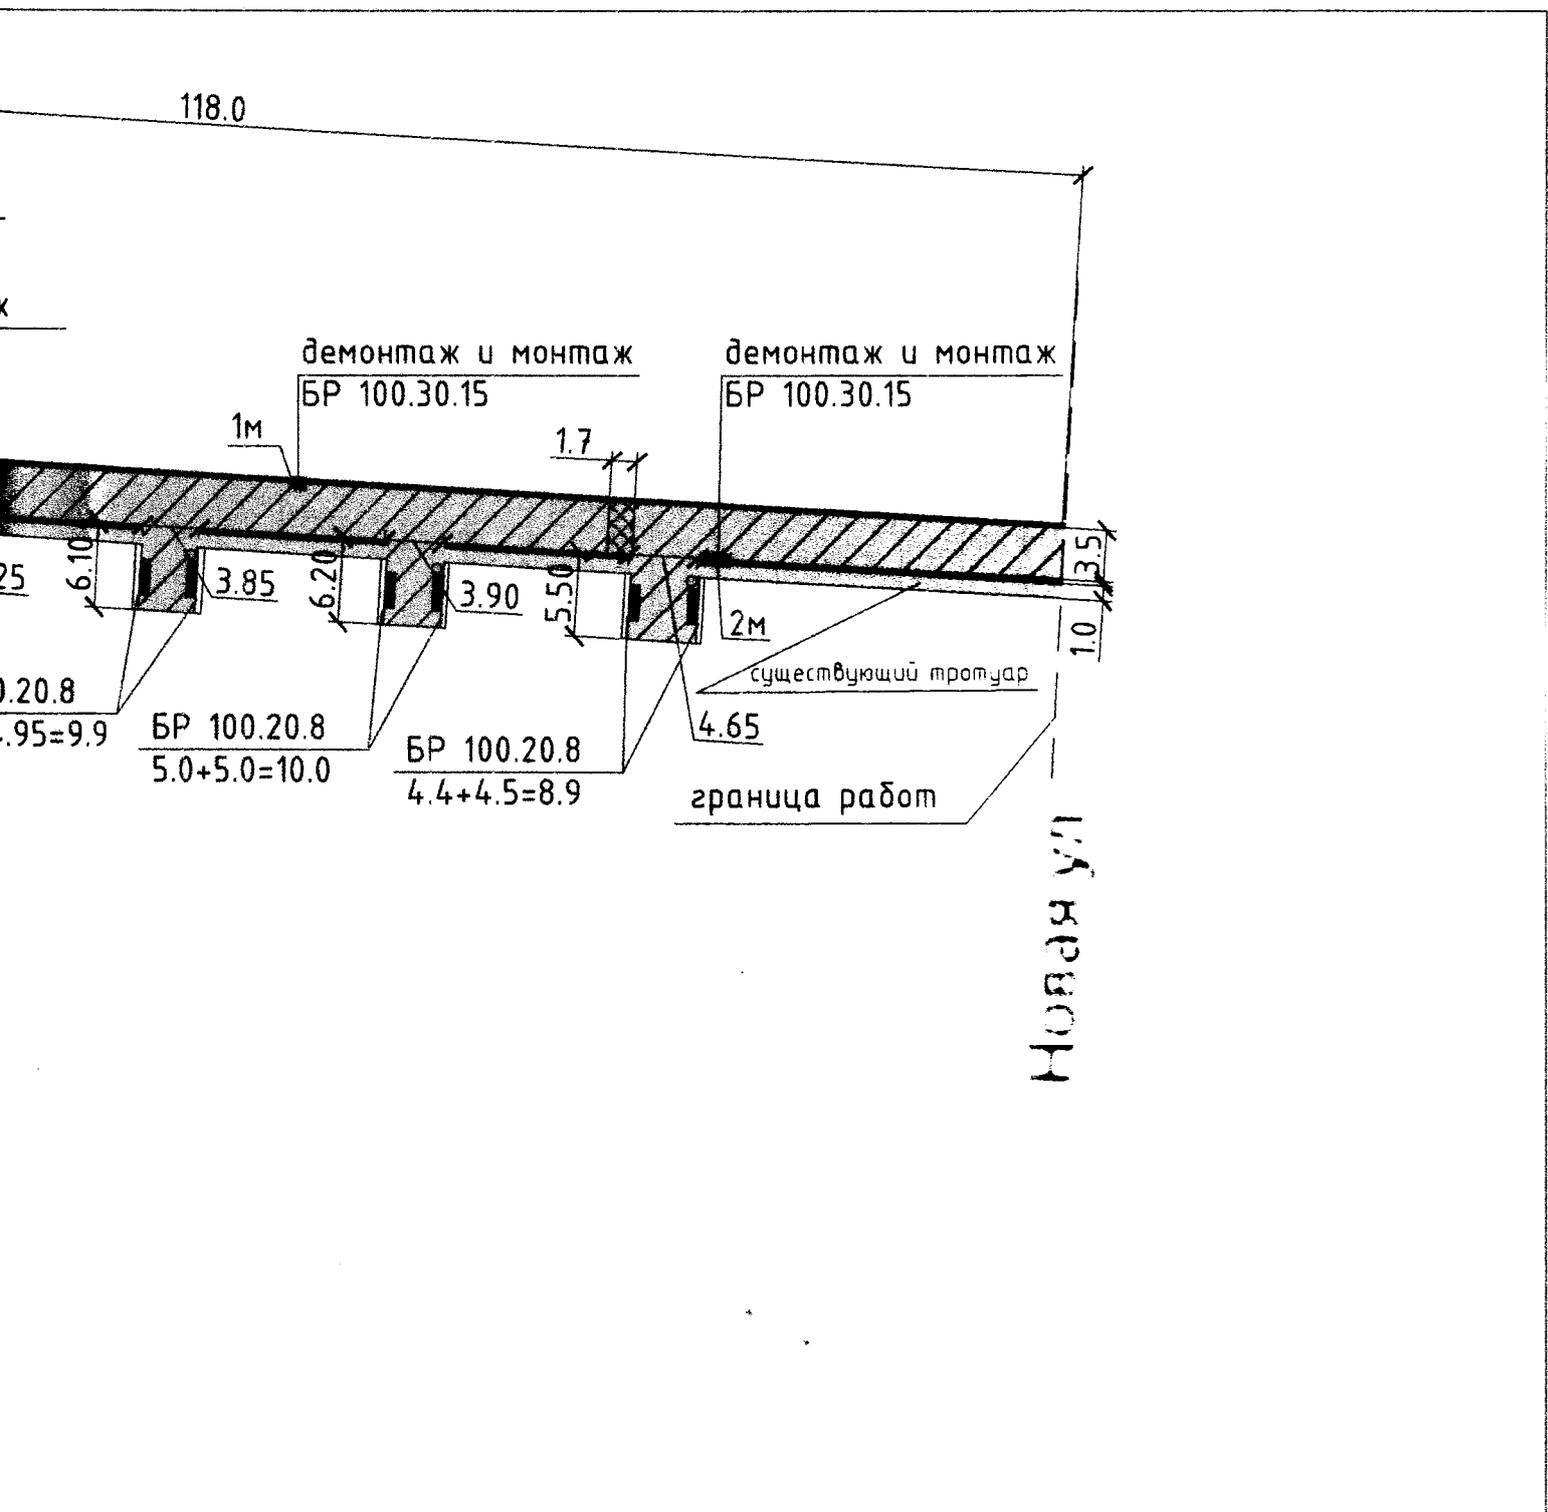


Конструкции дорожных одежд

Тип 1

(новое асфальтобетонное покрытие на проезде)

мелкозернистый асфальтобетон

М II тип Б ГОСТ 9128-2013	-0.06
розлив битума БНД-60/90 0,6 кг на 1 м ²	
щебень фр. 40-70 мм ГОСТ 8267-93* М1200	-0.16
расклинцовка фр. 10-20 мм М1200	
песок мелкозернистый ГОСТ 8736-2014	-0.15
существующий утрамбованный грунт	

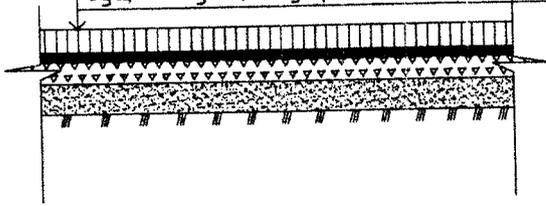


Тип 2



(асфальтобетонное покрытие на проезде(перекрытие))

мелкозернистый асфальтобетон

М II тип Б ГОСТ 9128-2013	-0.06
розлив битума БНД-60/90 0,3 кг на 1 м ²	
существующий утрамбованный грунт	

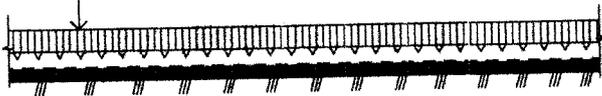

Фундамент под опоры скамеек

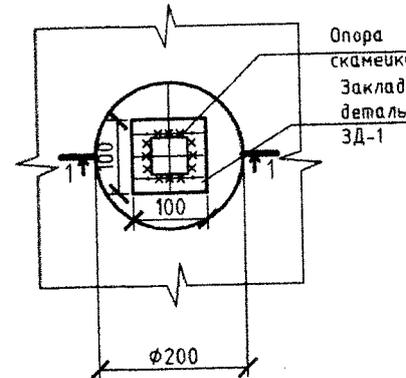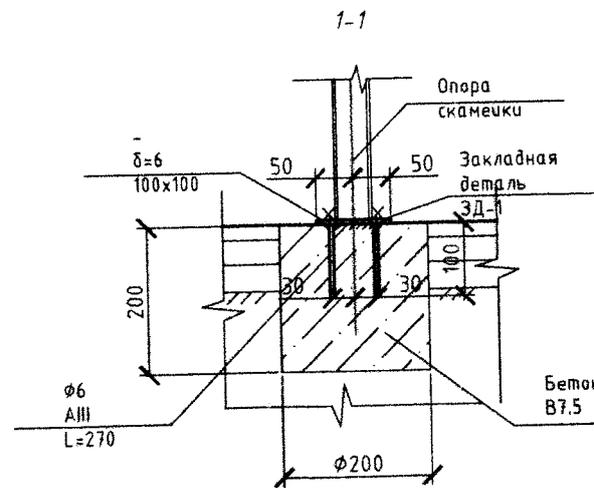


Условные обозначения



- перекрытие проездов и подходов




- новое асфальтобетонное покрытие

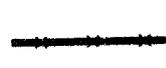


- демонтируемый БР 100.30.15



- существующий БР 100.30.15

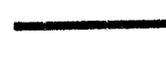

- новый БР 100.30.15

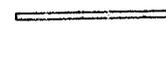

- новый БР 100.20.80

